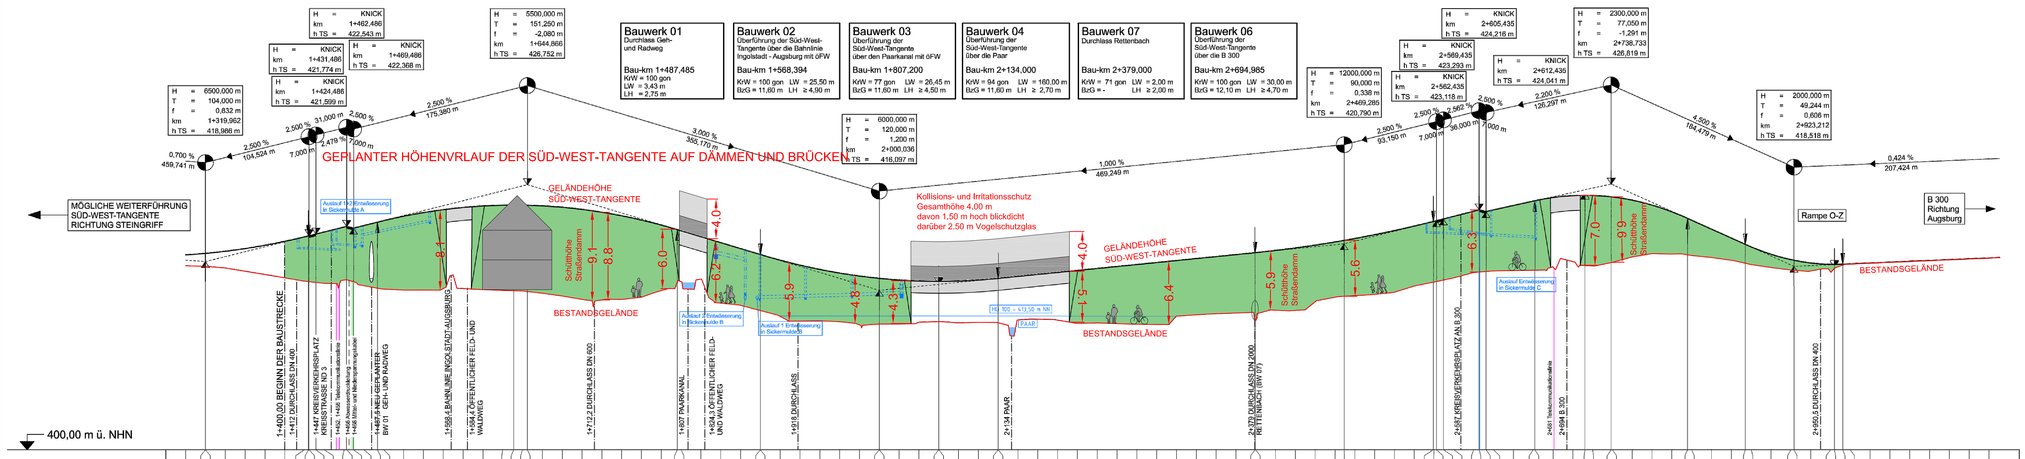

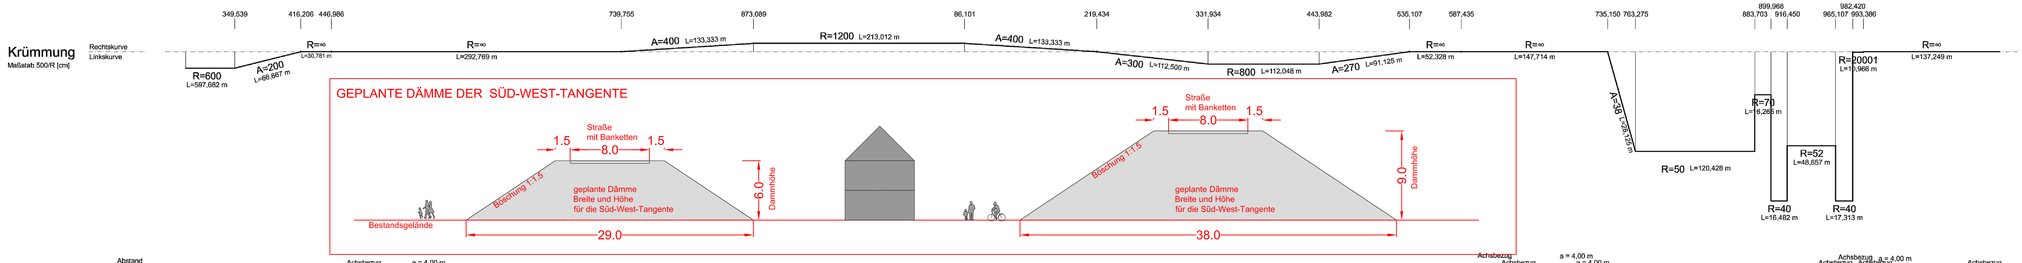

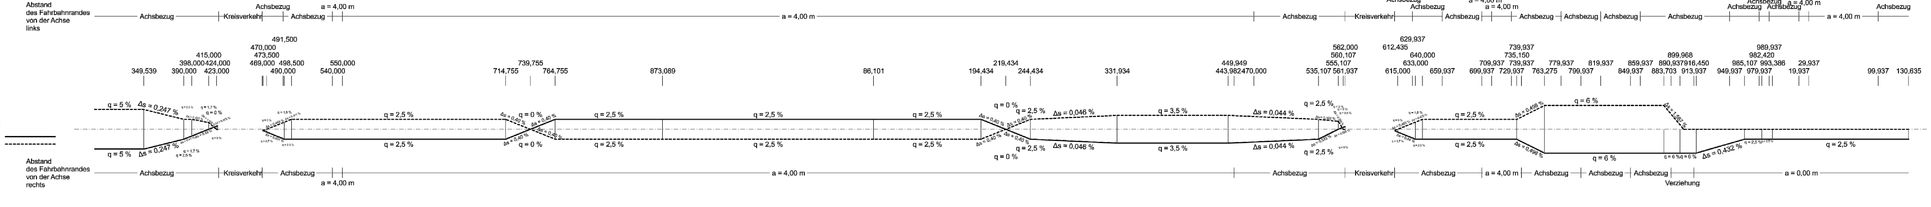

Zeichenerklärung

- Gradientenhochpunkt
- Gradiententiefpunkt
- Ausrundungsbeginn Wanne / Ausrundungsende Kuppe
- Neigungsbruchpunkt mit Angabe von: Ausrundungshalbmesser Tangentenlänge Stichhöhe Bau-km Höhe Tangentenschnittpunkt
- Damm
- Einschnitt
- Rohrleitung
- Graben/Mulde links
- Graben/Mulde rechts
- links
- rechts
- mitte
- Schacht links
- Schacht mitte
- Schacht rechts
- Schacht mitte u. rechts

AKTIONSBÜNDNIS
www.rettet-das-goachat.de

VISUELLE VERANSCHAULICHUNG
DER HÖHENVERHÄLTNISSE DER DÄMME UND BRÜCKEN
ANHAND VON BEZUGSGEBÄUDE UND PERSONEN

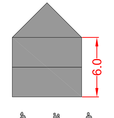

1 2 3 4 5 6

INGENIEURBÜRO mayr
Beratende Ingenieure BYIK
Bildeinweg 5
85521 Ebrach-Untergriesbach
Telefon 08251/87 50-0
Telefax 08251/87 50-27
Mail: info@ib-mayr.de

bearbeitet:	Gc	Jan 2019	Schrott
geprüft:	Gc	Jan 2019	TB / SL
	GE	Jan 2019	Mayr

Plan Nr.: 06N.00.0000.PLT
Projekt: 06000UEBWEST_-_2011-073-40
Aichach, den 21.01.2019

Nr.	Art der Änderung	Datum	Zeichen

Feststellungsentwurf

Stadt Schrobenhausen
Lenbachplatz 18
86529 Schrobenhausen

Unterlage / Blatt-Nr.: 6 / 1
Höhenplan Süd-West-Tangente
Maßstab: 1 : 2000/200

Neubau der Kreisstraße ND 32 -
Süd-West-Tangente Schrobenhausen

aufgestellt:
Stadt Schrobenhausen
Dr. Karlheinz Stephan, Erster Bürgermeister
Schrobenhausen, den 21.01.2019

Diese Pläne sind urheberrechtlich geschützt. Jede Verwendung, auch auszugsweise, bedarf unserer Genehmigung.