
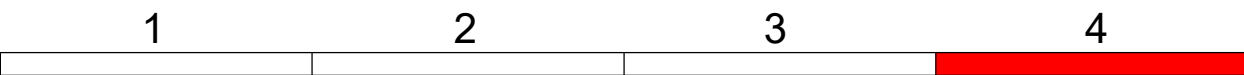


Zeichenerklärung

- Grunderwerb**
- zu erwerbende Fläche
  - vorübergehend in Anspruch zu nehmende Fläche
  - dauernd zu belastende Fläche
- |        |      |          |   |
|--------|------|----------|---|
| 3      | 14/2 | 4 248 m² | Flur / Flurstück / Größe des Flurstückes  |
| 2.34.1 |      | 345 m²   | lfd. Nr. im Grunderwerbsverzeichnis / Größe der Teilfläche<br>2 Nr. des Grunderwerbsplanes<br>34 lfd. Nr. des betroffenen Flurstückes<br>1 Teilfläche des Flurstückes |
- Gemarkungsgrenze
  - Flurgrenze
  - Flurstücksgrenze (DFK-Stand: 01.2017)
  - Flurstücksnummer

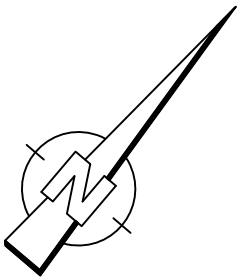

**INGENIEURBÜRO**  
**mayr**

Beratende Ingenieure **BIYK**  
Blütenweg 5  
86551 Aichach-Untergriesbach  
Telefon 08251/87 50-0  
Telefax 08251/87 50-27  
Mail info@ib-mayr.de

bearbeitet:	Gz:	Jan 2019	Schrott
gezeichnet:	Gz:	Jan 2019	TS / SL
geprüft:	Gz:	Jan 2019	Mayr

Plan Nr.: GW-PLF-1000-4-RE.PLT  
Projekt: SOBSUEDWEST\_ / 2011-273-40  
Aichach, den 21.01.2019

Nr.	Art der Änderung	Datum	Zeichen

Feststellungsentwurf

**Stadt Schrobenhausen**  
Lenbachplatz 18  
86529 Schrobenhausen

Unterlage / Blatt-Nr.: 10 / 1 / 4  
**Grunderwerbsplan**  
Teil 4  
Maßstab: 1 : 1000

**Neubau der Kreisstraße ND 32 -  
Süd-West-Tangente Schrobenhausen**

aufgestellt:  
Stadt Schrobenhausen

Dr. Karlheinz Stephan, Erster Bürgermeister  
Schrobenhausen, den 21.01.2019